


ΔΙΑΓΡΑΜΜΑ ΕΚΚΕΝΩΣΗΣ ΤΟΥ ΚΤΙΡΙΟΥ

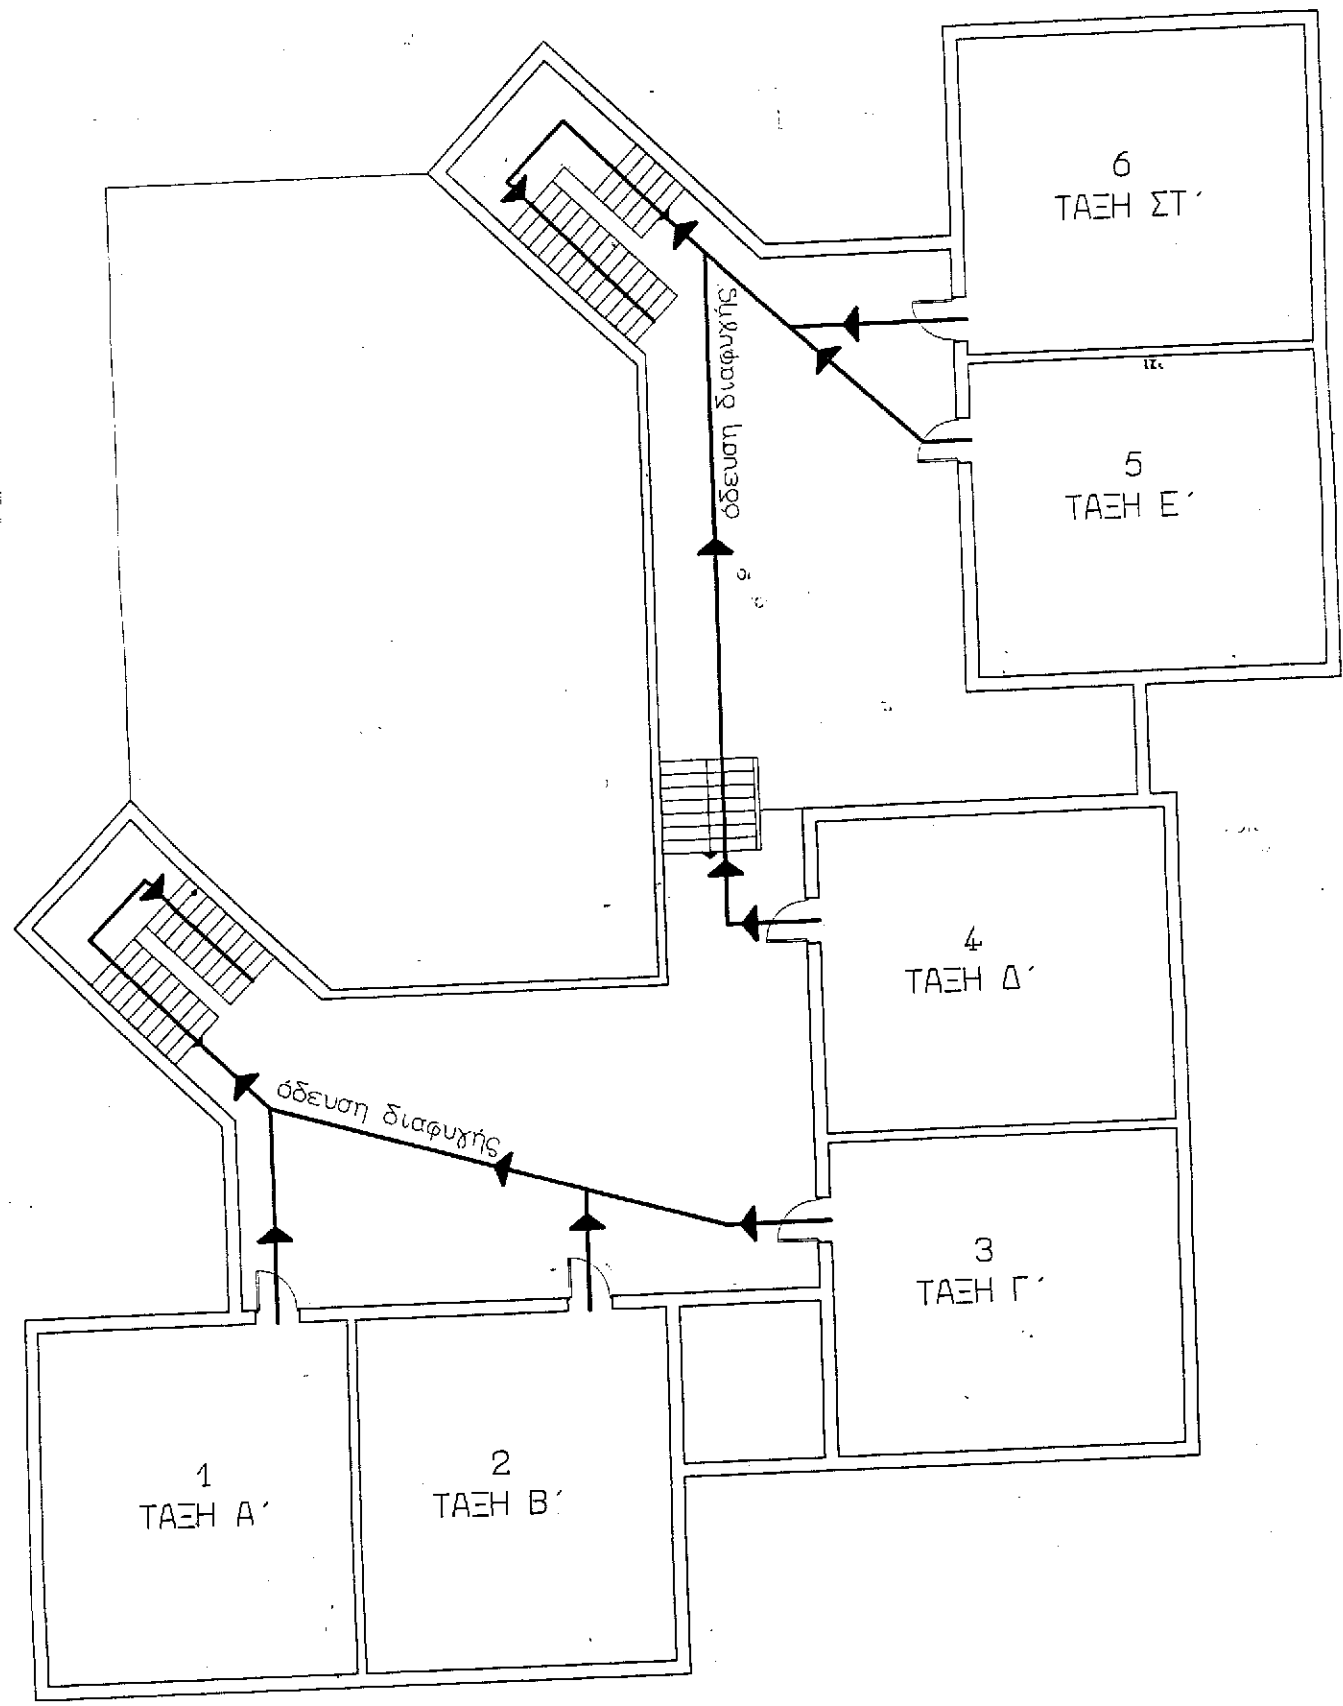

Α΄ ΟΡΟΦΟΣ